


# ÚZEMNÍ PLÁN ČÍHAŇ 1 : 10 000

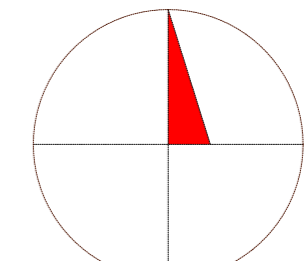

## PLOCHY S ROZDÍLNÝM ZPŮSOBEM VYUŽITÍ

stabilizované plochy	plochy změn	územní rezervy
BV	BV	
BH		
RI	RI	
OV		
OK		
OS	OS	
VD	VD	
VZ	VZ	
DS	DS	
DS1	DS1	

**PLOCHY BYDLENÍ**  
v RD-příměstské, venkovské  
**PLOCHY BYDLENÍ**  
hromadné v BJ  
**PLOCHY REKREACE**  
rodinná, individuální  
**PLOCHY OBČANSKÉHO VYBAVENÍ**  
veřejná infrastruktura  
**PLOCHY OBČANSKÉHO VYBAVENÍ**  
komerční OV  
**PLOCHY OBČANSKÉHO VYBAVENÍ**  
tělovýchova a sport  
**PLOCHY VÝROBY A SKLADOVÁNÍ**  
drobná výroba  
**PLOCHY VÝROBY A SKLADOVÁNÍ**  
zemědělská výroba  
**PLOCHY DOPRAVNÍ INFRASTRUKTURY**  
silniční  
**PLOCHY DOPRAVNÍ INFRASTRUKTURY**  
parkování a odstavování vozidel

## PLOCHY S ROZDÍLNÝM ZPŮSOBEM VYUŽITÍ

stabilizované plochy	plochy změn	územní rezervy
ZS		
ZP		
ZM		
PV		

**PLOCHY ZELENÉ**  
soukromá a vyhrazená  
**PLOCHY ZELENÉ**  
mimo zastav. území, přírodní, nálet  
**PLOCHY VEŘEJNÝCH PROSTRANSTVÍ**  
veřejná zeleň  
**PLOCHY VEŘEJNÝCH PROSTRANSTVÍ**

## PLOCHY S ROZDÍLNÝM ZPŮSOBEM VYUŽITÍ

stabilizované plochy	plochy změn	územní rezervy
TI	TI	
W1		
W		

**PLOCHY TECHNICKÉ INFRASTRUKTURY**  
**PLOCHY VODNÍ A VODOHOSPODÁŘSKÉ**  
zvodňené plochy-mokřady  
**PLOCHY VODNÍ A VODOHOSPODÁŘSKÉ**

## PLOCHY S ROZDÍLNÝM ZPŮSOBEM VYUŽITÍ


stabilizované plochy	plochy změn	územní rezervy
NS2		
NS1		
NSd		
NL		
NP	NP	

**PLOCHY SMÍŠENÉ NEZASTAVĚNÉHO ÚZEMÍ**  
zeměděl. obhospodář. půdní fond, vč. přístup. komunikací  
**PLOCHY SMÍŠENÉ NEZASTAVĚNÉHO ÚZEMÍ**  
sady, zahrady  
**PLOCHY SMÍŠENÉ NEZASTAVĚNÉHO ÚZEMÍ**  
dobyvací prostor  
**PLOCHY LESNÍ**  
**PLOCHY PŘÍRODNÍ**

	hranice řešeného území
	hranice katastrů
	hranice zastavěného území k 1.1.2015
	hranice zastavitelných ploch Z01
	hranice přestavbových ploch P01
	koridor přeložek silnic I/22, II/187
	územní rezervy

### ZÁZNAM O ÚČINNOSTI

a) Označení orgánu, který územní plán vydal: Zastupitelstvo obce Číhaň  
b) Datum nabytí účinnosti územního plánu :  
c) Jméno a příjmení, funkce a podpis oprávněné úřední osoby :  
Eva Krčmařová  
referent odboru výstavby a územního plánování Městského úřadu v Klatovech  
Otisk úředního razítka

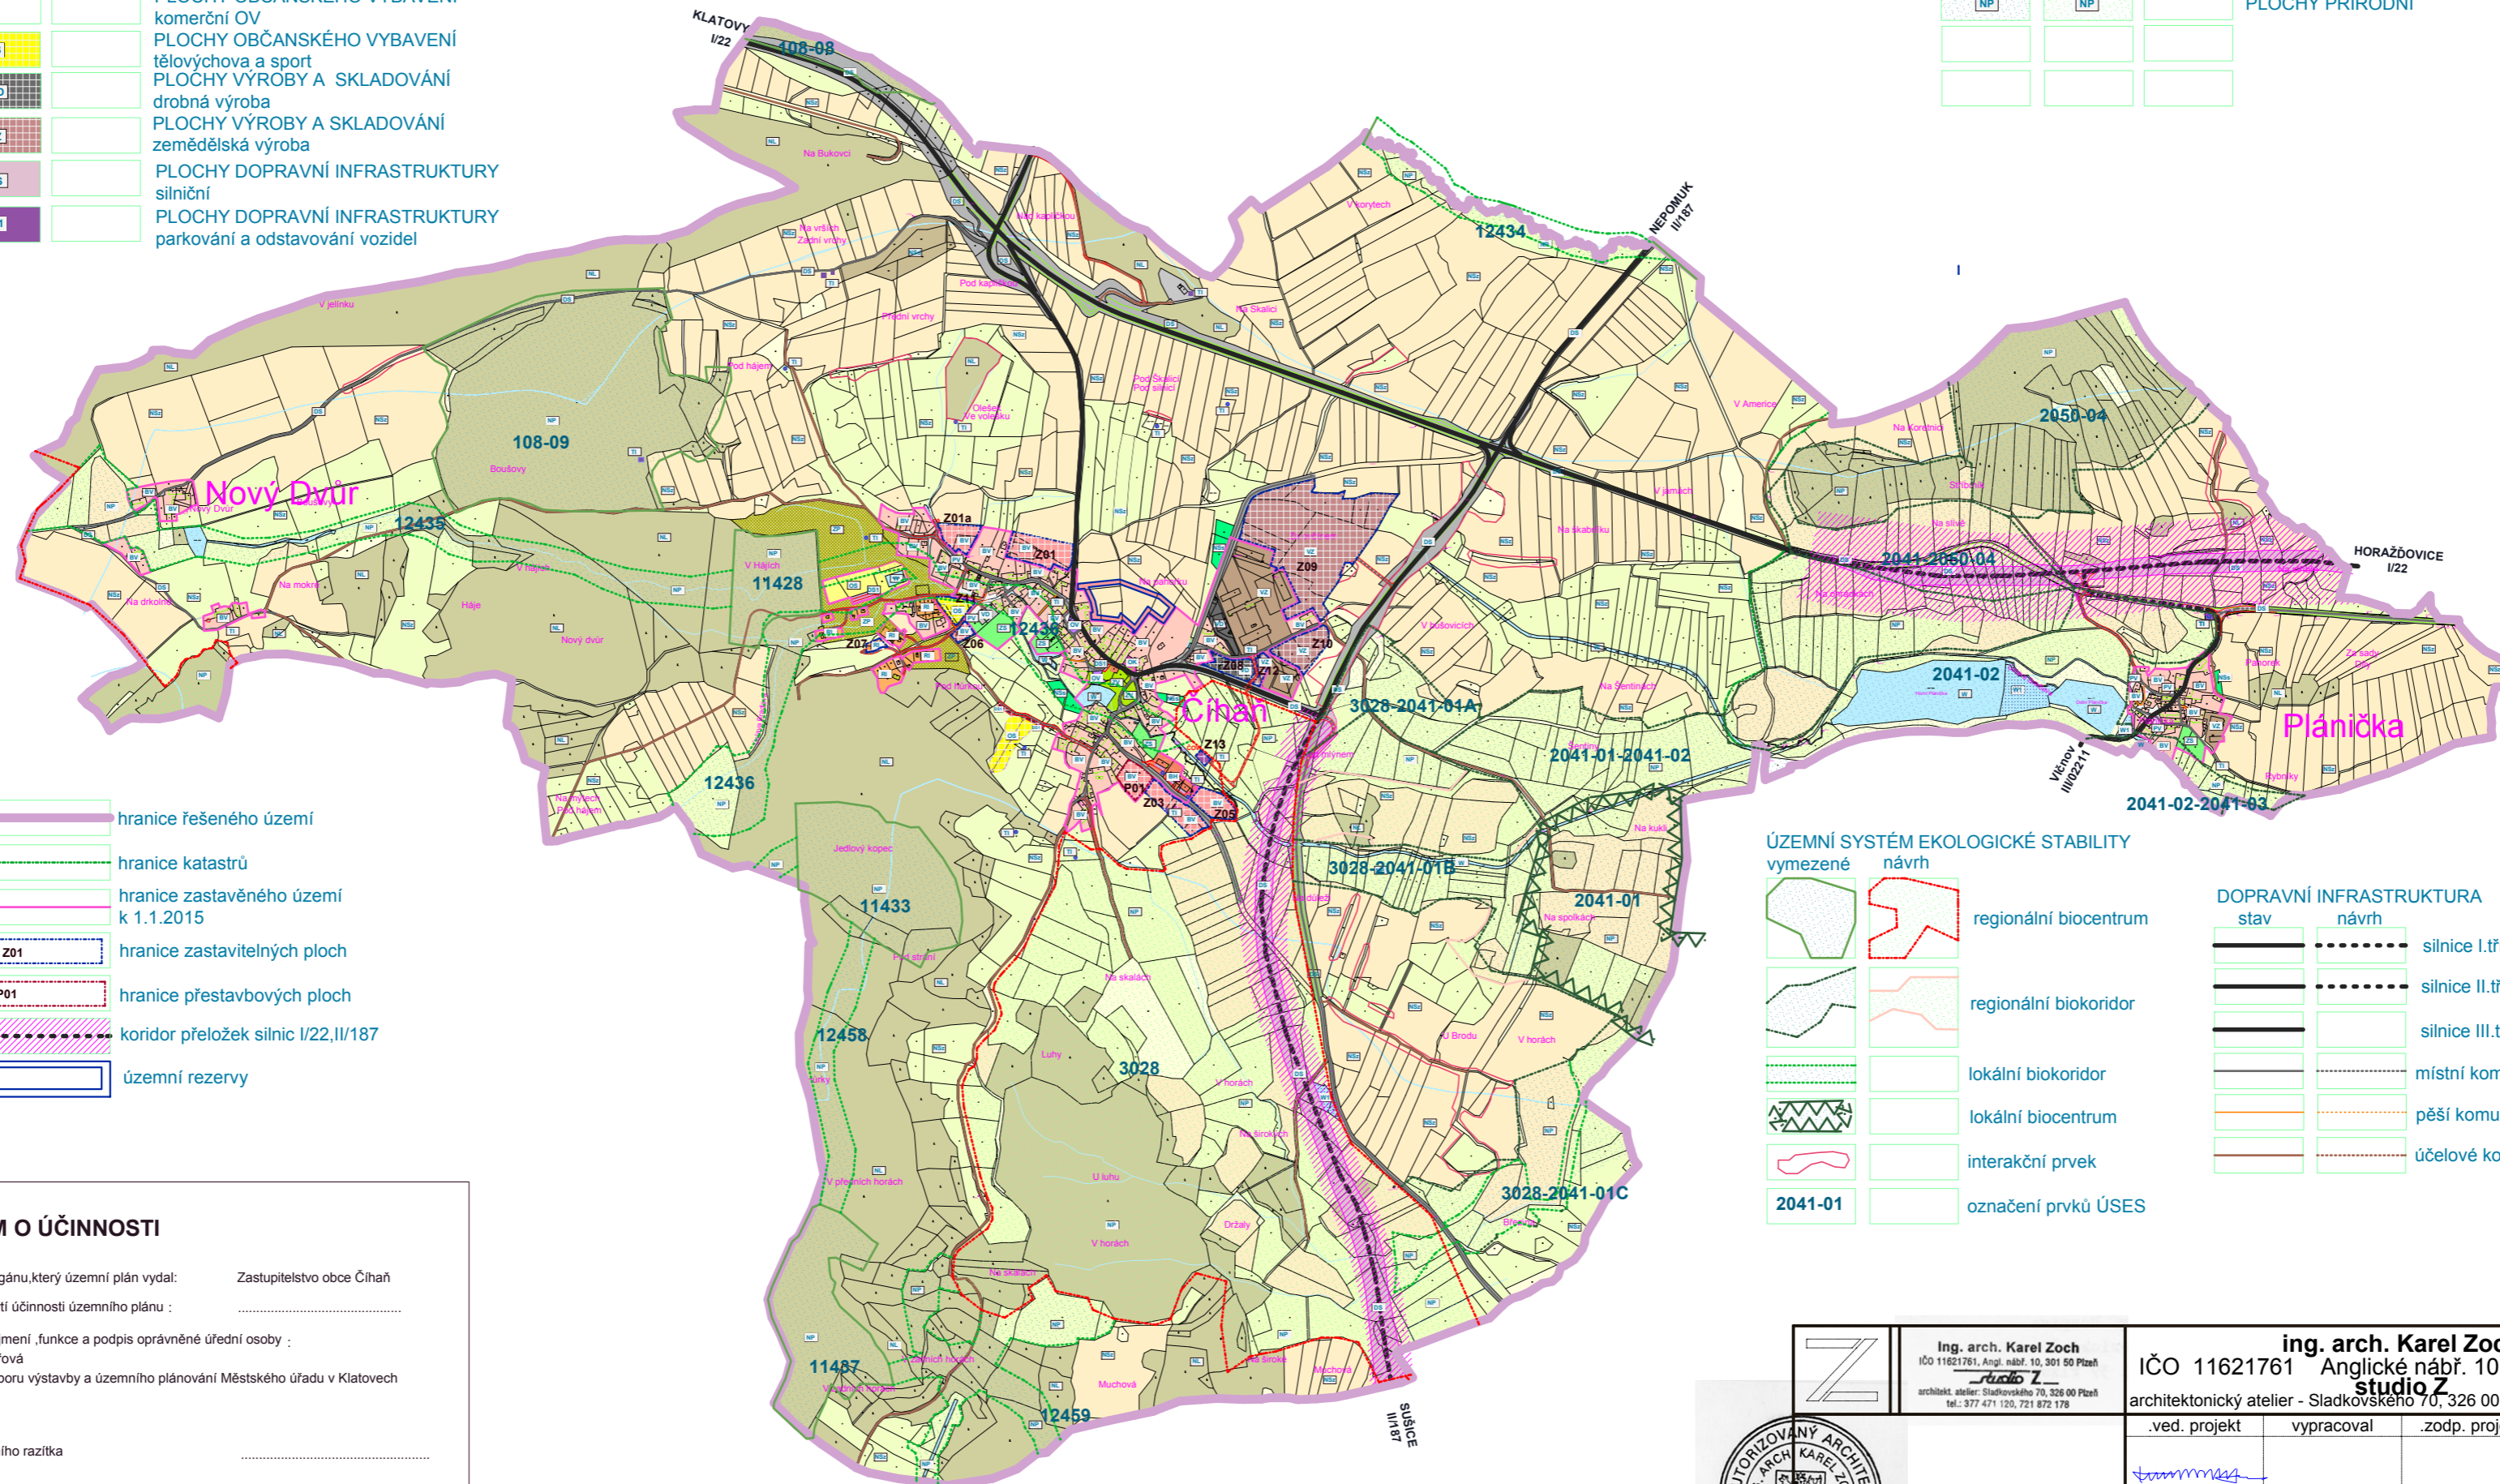

### ÚZEMNÍ SYSTÉM EKOLOGICKÉ STABILITY

vynešené	návrh
	regionální biocentrum
	regionální biokoridor
	lokální biokoridor
	lokální biocentrum
	interakční prvek
	označení prvků ÚSES

### DOPRAVNÍ INFRASTRUKTURA

stav	návrh
	silnice I.třidy
	silnice II.třidy
	silnice III.třidy
	místní komunikace C,D1
	pěší komunikace
	úcelové komunikace

	Ing. arch. Karel Zoch IČO 11621761, Angl. nábř. 10, 301 50 Plzeň architektonický atelier - Sladkovského 70, 326 00 Plzeň tel. 377 471 100, 721 872 178	ing. arch. Karel Zoch IČO 11621761 Anglické nábř. 10 301 50 Plzeň architektonický atelier - Sladkovského 70, 326 00 Plzeň tel. 377 471 120
	.ved. projekt ing. arch. Zoch	vypracoval kreslil
1:10000 Obec Číhaň	<b>HLAVNÍ VÝKRES</b> URBANISTICKÁ KONCEPCE	
investor datum	zří 2015	IČO 11621761 formát 660/483

**B1**