


ÚZEMNÍ PLÁN ČÍHAŇ 1 : 10 000

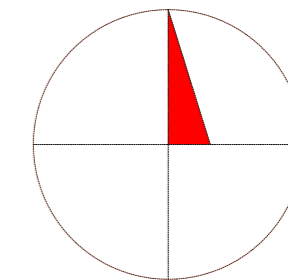

PLOCHY S ROZDÍLNÝM ZPŮSOBEM VYUŽITÍ

| stabilizované plochy | plochy změn | územní rezervy |
|----------------------|-------------|----------------|
| BV | BV | |
| BH | | |
| RI | RI | |
| OV | | |
| OK | | |
| OS | OS | |
| VD | VD | |
| VZ | VZ | |
| DS | DS | |
| DS1 | DS1 | |

PLOCHY BYDLENÍ
v RD-příměstské, venkovské
PLOCHY BYDLENÍ
hromadné v BJ
PLOCHY REKREACE
rodinná, individuální
PLOCHY OBČANSKÉHO VYBAVENÍ
veřejná infrastruktura
PLOCHY OBČANSKÉHO VYBAVENÍ
komerční OV
PLOCHY OBČANSKÉHO VYBAVENÍ
tělovýchova a sport
PLOCHY VÝROBY A SKLADOVÁNÍ
drobná výroba
PLOCHY VÝROBY A SKLADOVÁNÍ
zemědělská výroba
PLOCHY DOPRAVNÍ INFRASTRUKTURY
silniční
PLOCHY DOPRAVNÍ INFRASTRUKTURY
parkování a odstavování vozidel

PLOCHY S ROZDÍLNÝM ZPŮSOBEM VYUŽITÍ

| stabilizované plochy | plochy změn | územní rezervy |
|----------------------|-------------|----------------|
| ZS | | |
| ZP | | |
| ZM | | |
| PV | | |

PLOCHY ZELENÉ
soukromá a vyhrazená
PLOCHY ZELENÉ
mimo zastav. území, přírodní, nálet
PLOCHY VEŘEJNÝCH PROSTRANSTVÍ
veřejná zeleň
PLOCHY VEŘEJNÝCH PROSTRANSTVÍ

PLOCHY S ROZDÍLNÝM ZPŮSOBEM VYUŽITÍ

| stabilizované plochy | plochy změn | územní rezervy |
|----------------------|-------------|----------------|
| TI | TI | |
| W1 | | |
| W | | |

PLOCHY TECHNICKÉ INFRASTRUKTURY
PLOCHY VODNÍ A VODOHOSPODÁŘSKÉ
zvodňené plochy, mokřady
PLOCHY VODNÍ A VODOHOSPODÁŘSKÉ

PLOCHY S ROZDÍLNÝM ZPŮSOBEM VYUŽITÍ


| stabilizované plochy | plochy změn | územní rezervy |
|----------------------|-------------|----------------|
| NS2 | | |
| NS1 | | |
| NSd | | |
| NL | | |
| NP | NP | |

PLOCHY SMÍŠENÉ NEZASTAVĚNÉHO ÚZEMÍ
zeměděl., obhospodář. půdní fond, vč. přístup. komunikací
PLOCHY SMÍŠENÉ NEZASTAVĚNÉHO ÚZEMÍ
sady, zahrady
PLOCHY SMÍŠENÉ NEZASTAVĚNÉHO ÚZEMÍ
dobyvací prostor
PLOCHY LESNÍ
PLOCHY PŘÍRODNÍ

| DOPRAVNÍ INFRASTRUKTURA | stav | návrh | výhled |
|-----------------------------------|------|-------|--------|
| silnice I. třídy | | | |
| ochranné pásmo silnice II. třídy | | | |
| ochranné pásmo silnice III. třídy | | | |
| ochranné pásmo | | | |

| | |
|-----|--------------------------------------|
| | hranice řešeného území |
| | hranice katastrů |
| | hranice zastavěného území k 1.1.2015 |
| Z01 | hranice zastavitelných ploch |
| P01 | hranice přestavbových ploch |
| | koridor přeložek silnic I/22, II/187 |

| PŘÍRODNÍ LIMITY | stav | návrh |
|-----------------|------|---|
| | | území se zvýšenou ochranou krajního rázu |
| | | hranice přírodního parku |
| | | Plánický hřeben |
| | | rozvodnice |
| | | hranice biochory |
| | | nadregionální biokoridor lineární |
| | | nadregionální biokoridor ochranné pásmo, plocha |

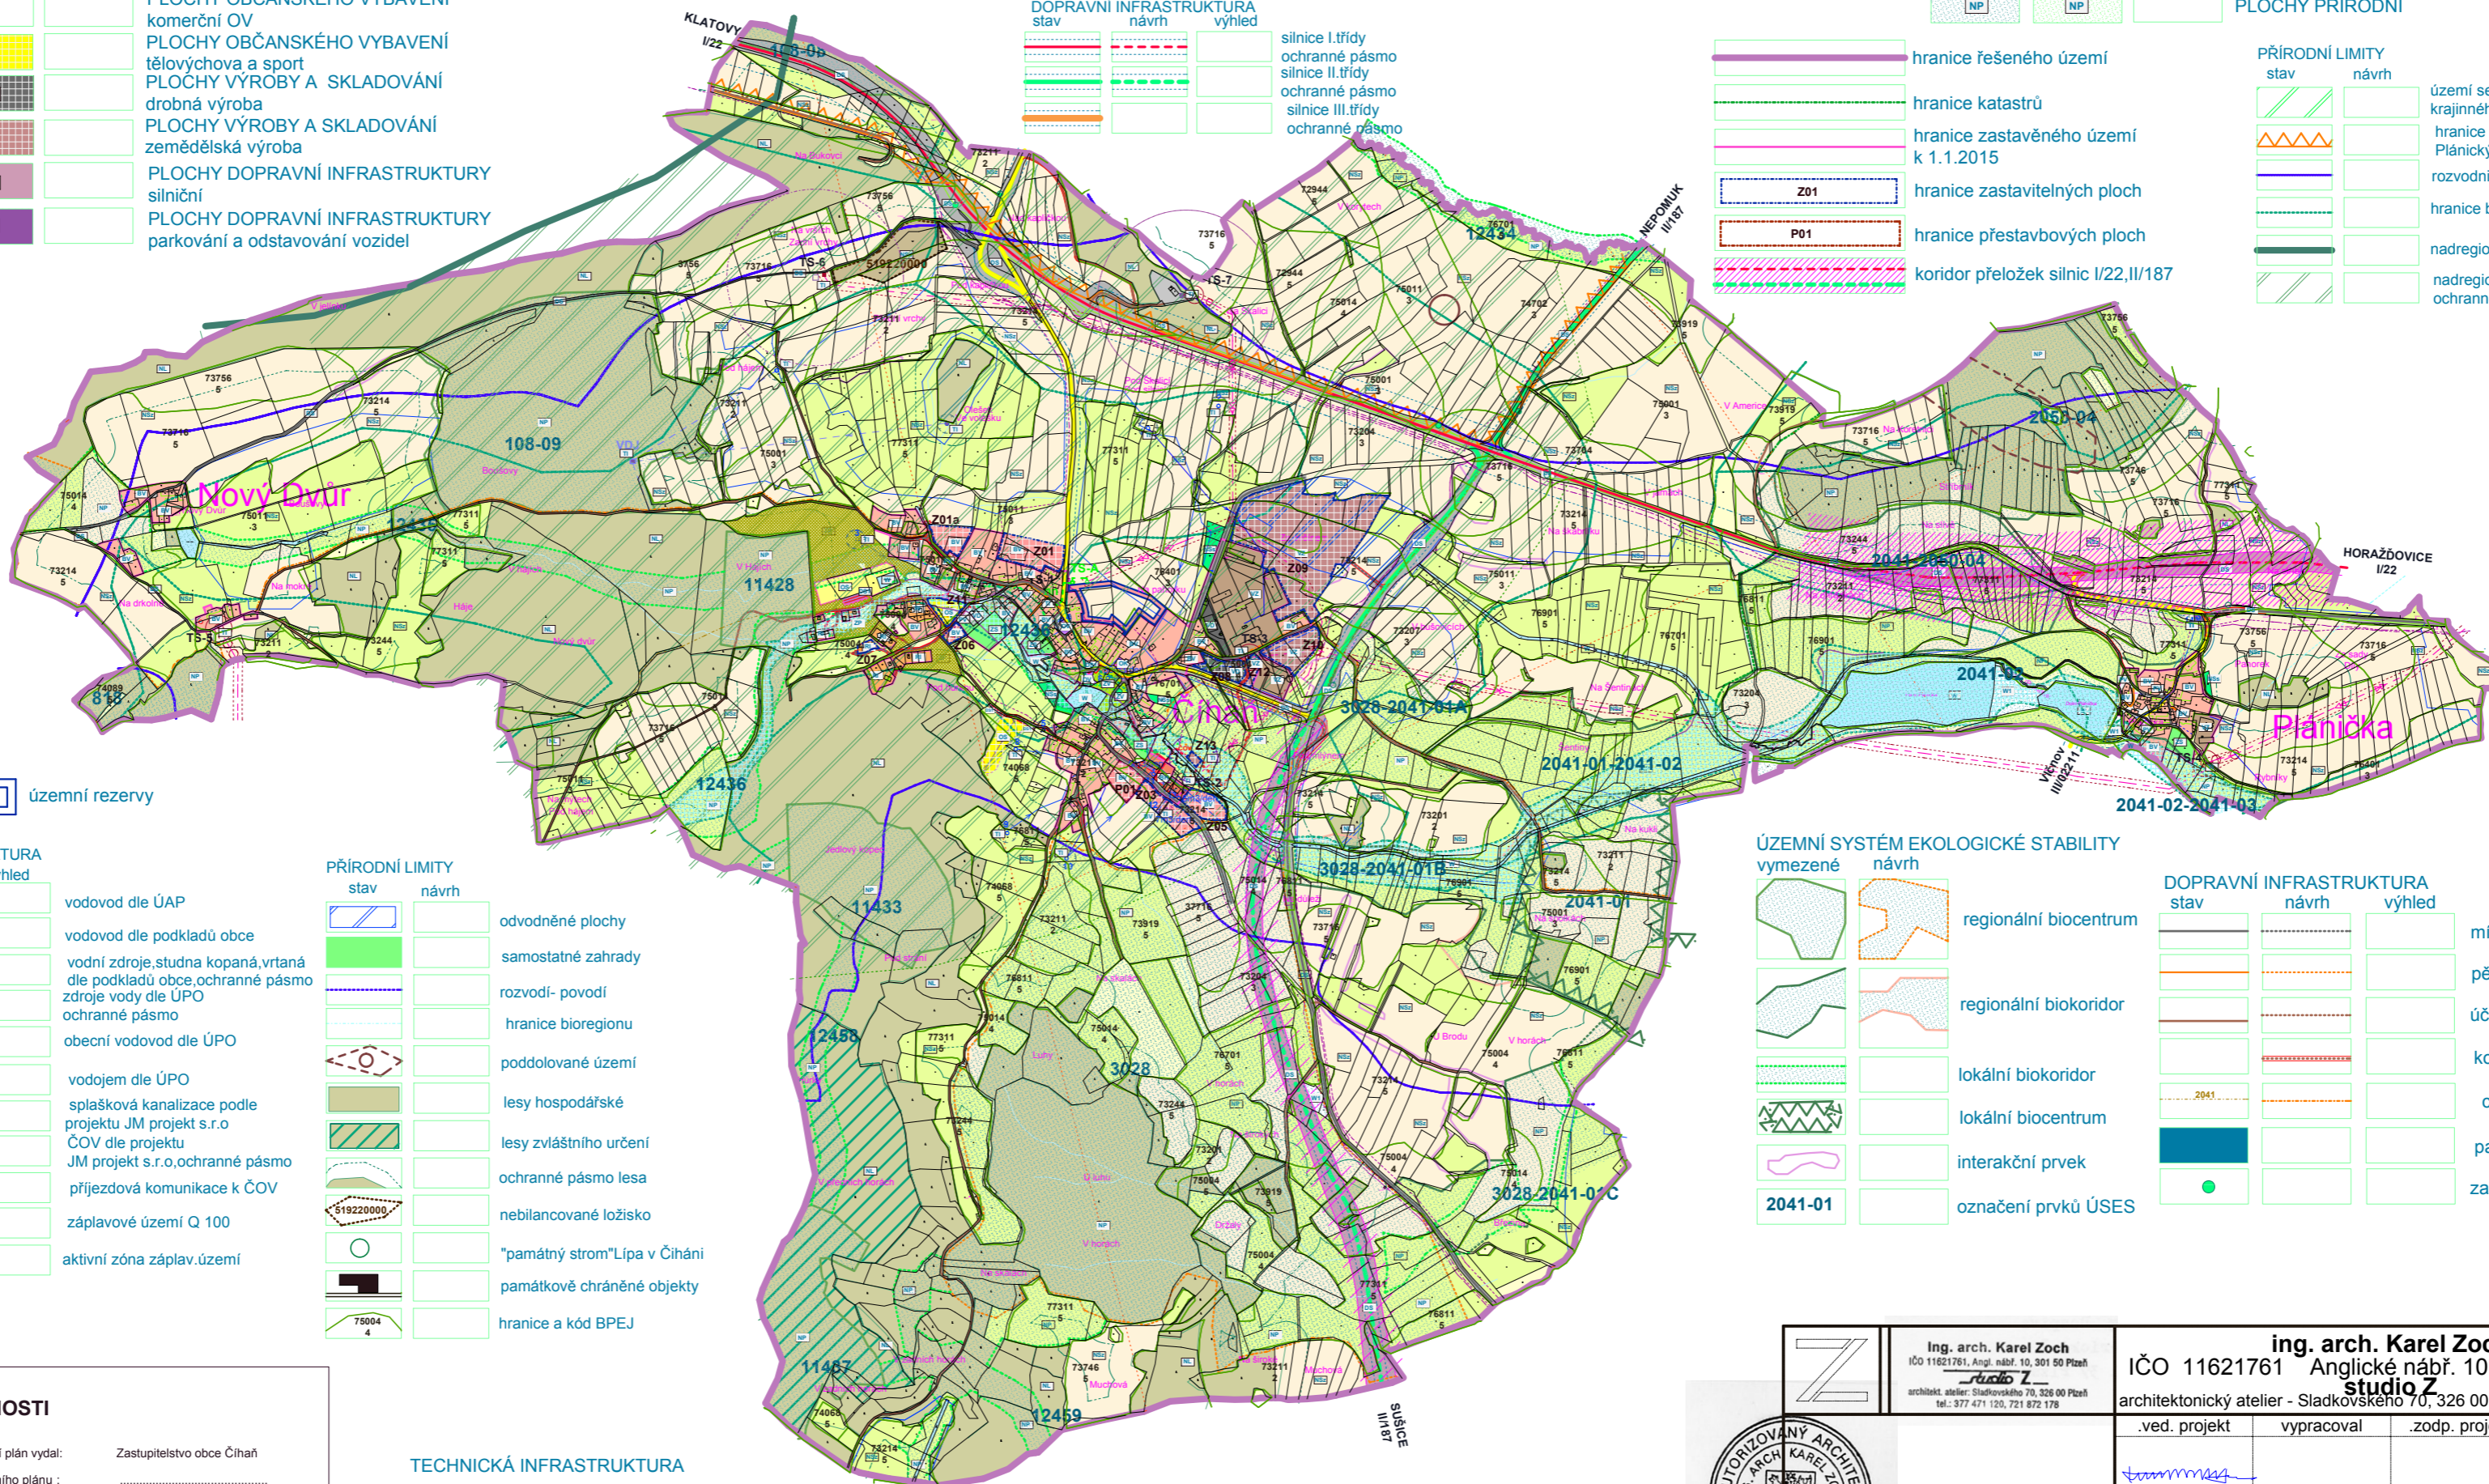

územní rezervy

| TECHNICKÁ INFRASTRUKTURA | stav | návrh | výhled |
|--|------|-------|--------|
| vodovod dle ÚAP | | | |
| vodovod dle podkladů obce | | | |
| vodní zdroje, studna, kopaná, vrtaná | | | |
| dle podkladů obce, ochranné pásmo | | | |
| zdroje vody dle ÚPO | | | |
| ochranné pásmo | | | |
| obecní vodovod dle ÚPO | | | |
| vodojem dle ÚPO | | | |
| splašková kanalizace podle projektu JM projekt s.r.o | | | |
| ČOV dle projektu JM projekt s.r.o, ochranné pásmo | | | |
| přijezdová komunikace k ČOV | | | |
| záplavové území Q 100 | | | |
| aktivní zóna záplav. území | | | |

| PŘÍRODNÍ LIMITY | stav | návrh |
|-------------------------------|------|-------|
| odvodněné plochy | | |
| samostatné zahrady | | |
| rozvodní povodí | | |
| hranice bioregionu | | |
| poddolované území | | |
| lesy hospodářské | | |
| lesy zvláštního určení | | |
| ochranné pásmo lesa | | |
| nebilancované ložisko | | |
| "památný strom" Lipa v Čihání | | |
| památkově chráněné objekty | | |
| hranice a kód BPEJ | | |

| ÚZEMNÍ SYSTÉM EKOLOGICKÉ STABILITY | vynešené | návrh |
|------------------------------------|----------|-------|
| regionální biocentrum | | |
| regionální biokoridor | | |
| lokální biokoridor | | |
| lokální biocentrum | | |
| interakční prvek | | |
| označení prvků ÚSES | | |

| DOPRAVNÍ INFRASTRUKTURA | stav | návrh | výhled |
|-------------------------|------|-------|--------|
| místní komunikace C, D1 | | | |
| pěší komunikace | | | |
| účelové komunikace | | | |
| komunikace k ČOV | | | |
| cyklotrasy | | | |
| parkoviště | | | |
| zastávky autobusů | | | |

ZÁZNAM O ÚČINNOSTI

a) Označení orgánu, který územní plán vydal: Zastupitelstvo obce Číhaň

b) Datum nabytí účinnosti územního plánu:

c) Jméno a příjmení, funkce a podpis oprávněné úřední osoby: Eva Krémářová referent odboru výstavby a územního plánování Městského úřadu v Klatovech

Otisk úředního razítka:

| TECHNICKÁ INFRASTRUKTURA | stav | návrh | výhled |
|-------------------------------------|------|-------|--------|
| vzdušné vedení 22 kV | | | |
| ochranné pásmo | | | |
| trafostanice | | | |
| ochranné pásmo | | | |
| zemní kabel 22 kV | | | |
| rozvaděč nn | | | |
| přechodový bod | | | |
| meziměstské telefonní kabely | | | |
| stožár mobilní telekomunikační sítě | | | |
| ochranné pásmo | | | |
| radioreleová trasa | | | |

| | | |
|--|---|--|
| | Ing. arch. Karel Zoch IČO 11621761, Angl. nábr. 10, 301 50 Plzeň architekt. atelier - Sladkovského 70, 326 00 Plzeň tel.: 377 471 100, 721 872 178 | ing. arch. Karel Zoch IČO 11621761 Anglické nábr. 10 301 50 Plzeň architektonický atelier - Sladkovského 70, 326 00 Plzeň tel. 377471120 |
| | .ved. projekt vypracoval .zodp. projekt kreslil | ing. arch. Zoch |
| 1:10000 Obec Číhaň investor datum září 2015 | IČO 11621761 formát 660/483 | |