


SCHEMA 01-ÚZEMNÍ PLÁN ČÍHAŇ

část ČÍHAŇ 1:5000

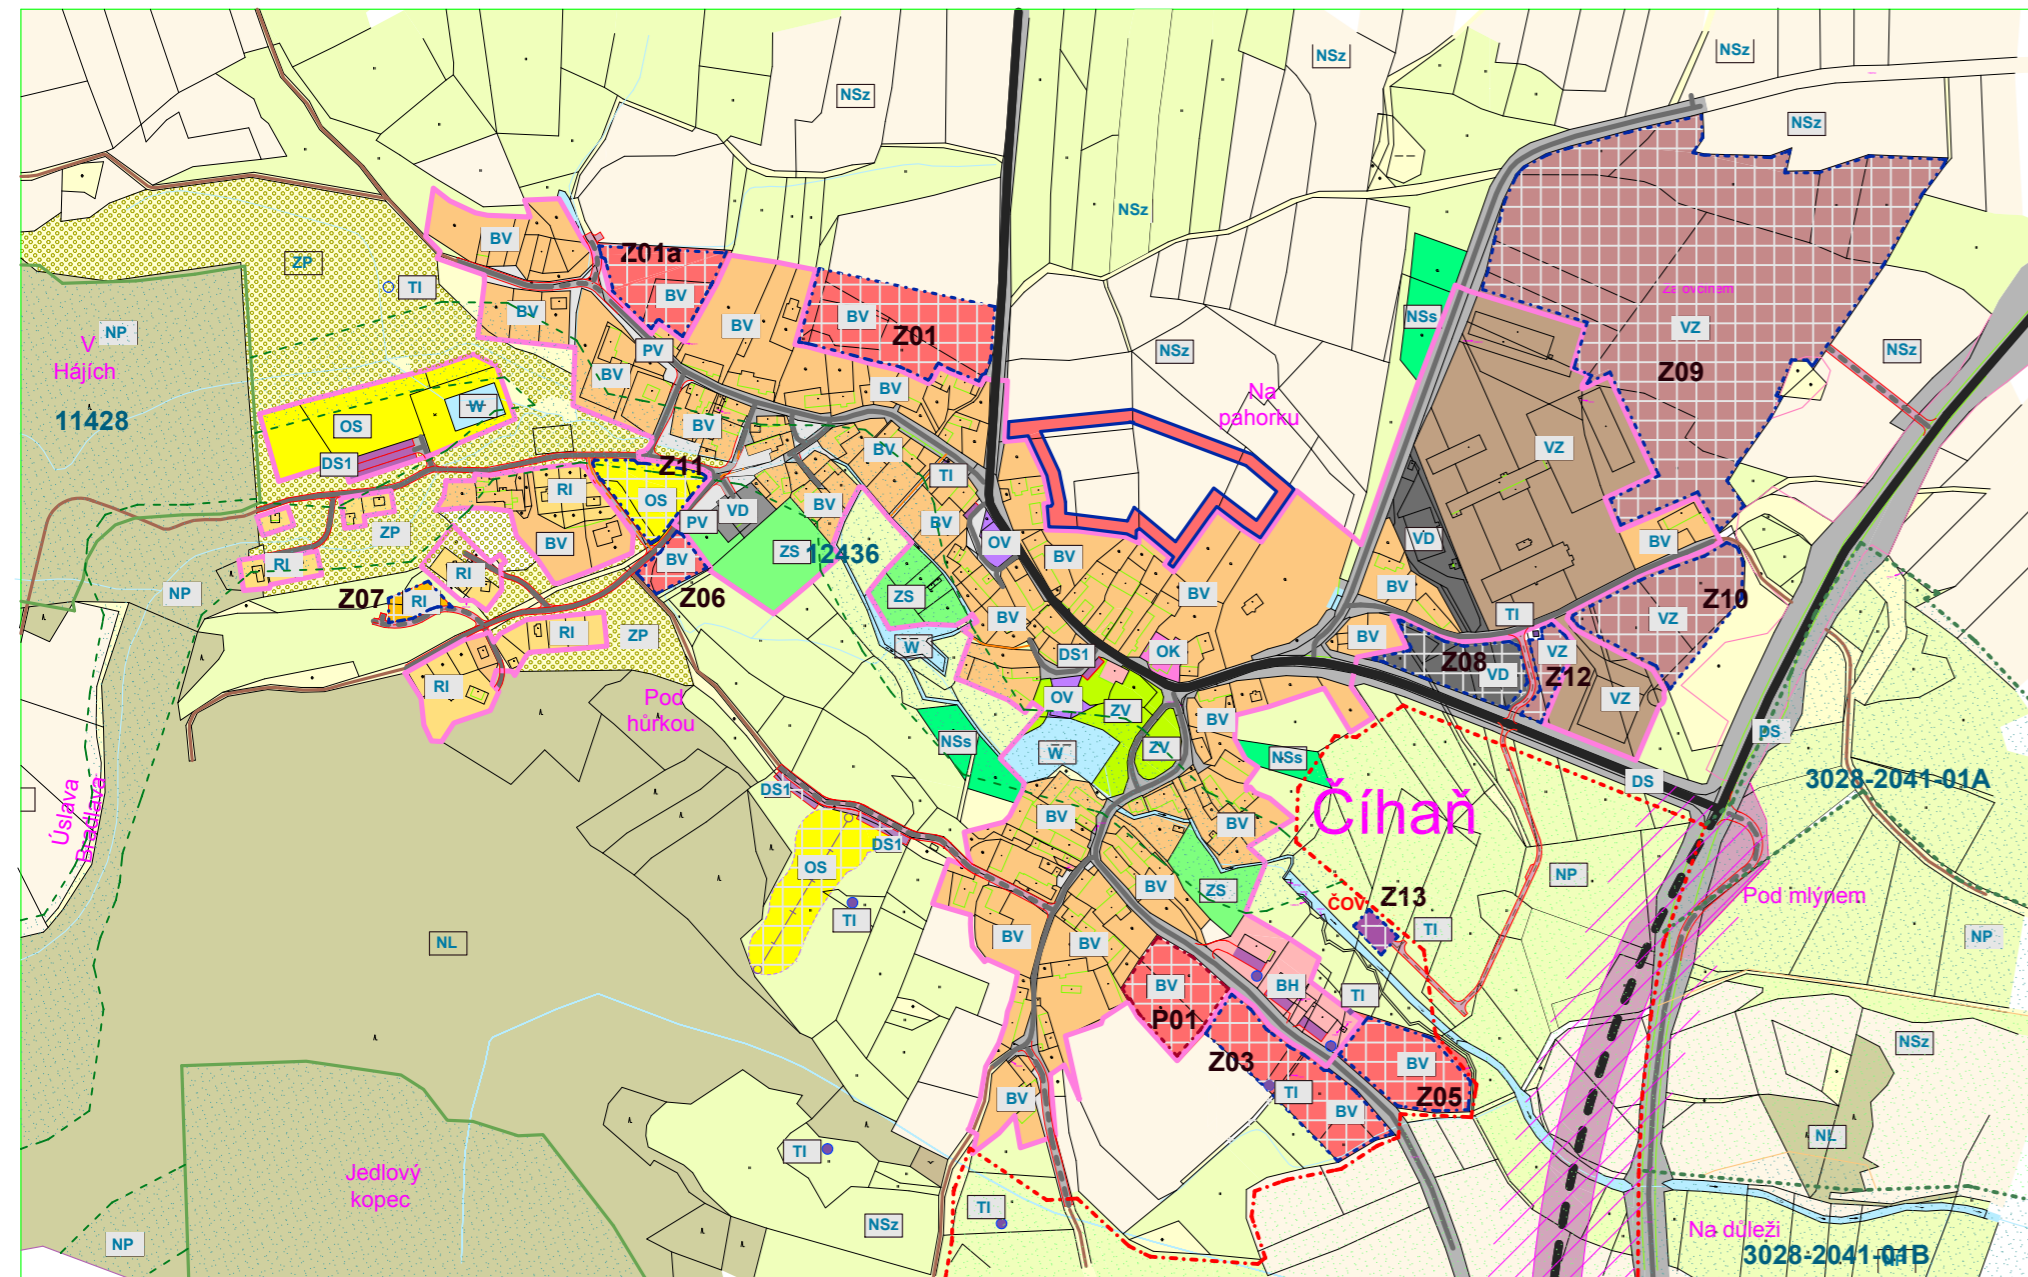

PLOCHY S ROZDÍLNÝM ZPŮSOBEM VYUŽITÍ

stabilizované plochy	plochy změn	územní rezervy	
BV	BV		PLOCHY BYDLENÍ v RD-příměstské, venkovské
BH			PLOCHY BYDLENÍ hromadné v BJ
RI	RI		PLOCHY REKREACE rodinná, individuální
OV			PLOCHY OBČANSKÉHO VYBAVENÍ veřejná infrastruktura
OK			PLOCHY OBČANSKÉHO VYBAVENÍ komerční OV
OS	OS		PLOCHY OBČANSKÉHO VYBAVENÍ tělovýchova a sport
VD	VD		PLOCHY VÝROBY A SKLADOVÁNÍ drobná výroba
VZ	VZ		PLOCHY VÝROBY A SKLADOVÁNÍ zemědělská výroba
DS	DS		PLOCHY DOPRAVNÍ INFRASTRUKTURY silniční
DS1	DS1		PLOCHY DOPRAVNÍ INFRASTRUKTURY parkování a odstavení vozidel
ZS			PLOCHY ZELENÉ soukromá a vyhrazená
ZP			PLOCHY ZELENÉ mimo zastav. území, přírodní, nálet
ZV			PLOCHY VEŘEJNÝCH PROSTRANSTVÍ veřejná zeleň
PV			PLOCHY VEŘEJNÝCH PROSTRANSTVÍ
TI	TI		PLOCHY TECHNICKÉ INFRASTRUKTURY
W1			PLOCHY VODNÍ A VODOHOSPODÁŘSKÉ zvodnělé plochy-mokřady
W			PLOCHY VODNÍ A VODOHOSPODÁŘSKÉ
NSz			PLOCHY SMÍŠENÉ NEZASTAVĚNÉHO ÚZEMÍ zem. obhospodař. půd. fond vč. přístup. komunik.
NSs			PLOCHY SMÍŠENÉ NEZASTAVĚNÉHO ÚZEMÍ sady, zahrady
NSd			PLOCHY SMÍŠENÉ NEZASTAVĚNÉHO ÚZEMÍ dobývací prostor
NL			PLOCHY LESNÍ
NP	NP		PLOCHY PŘÍRODNÍ

ÚZEMNÍ SYSTÉM EKOLOGICKÉ STABILITY

vynešené	návrh	
		regionální biocentrum
		regionální biokoridor
		lokální biokoridor
		lokální biocentrum
		interakční prvek
		označení prvků ÚSES

DOPRAVNÍ INFRASTRUKTURA

stav	návrh	
		silnice I.třídy
		silnice II.třídy
		silnice III.třídy
		místní komunikace C,D1
		pěší komunikace
		účelové komunikace

	hranice řešeného území
	hranice katastrů
	hranice zastavěného území k 1.1.2015
	hranice zastavitelných ploch Z01
	hranice přestavbových ploch P01
	koridor přeložek silnic I/22, II/187
	územní rezervy

	Ing. arch. Karel Zoch IČO 11621761, Angl. nábr. 10, 301 50 Plzeň architekt. atelier: Sladkovského 70, 326 00 Plzeň tel.: 377 471 120, 721 872 176	ing. arch. Karel Zoch IČO 11621761 Anglické nábr. 10 301 50 Plzeň architektonický atelier - Sladkovského 70, 326 00 Plzeň tel.377471120	
	.ved. projekt vypracoval .zodp. projekt kreslil	 ing. arch. Zoch	
investitor datum	1:5000 Obec Číhaň březen 2016	IČO 11621761	formát 69,3x33 cm

B1