


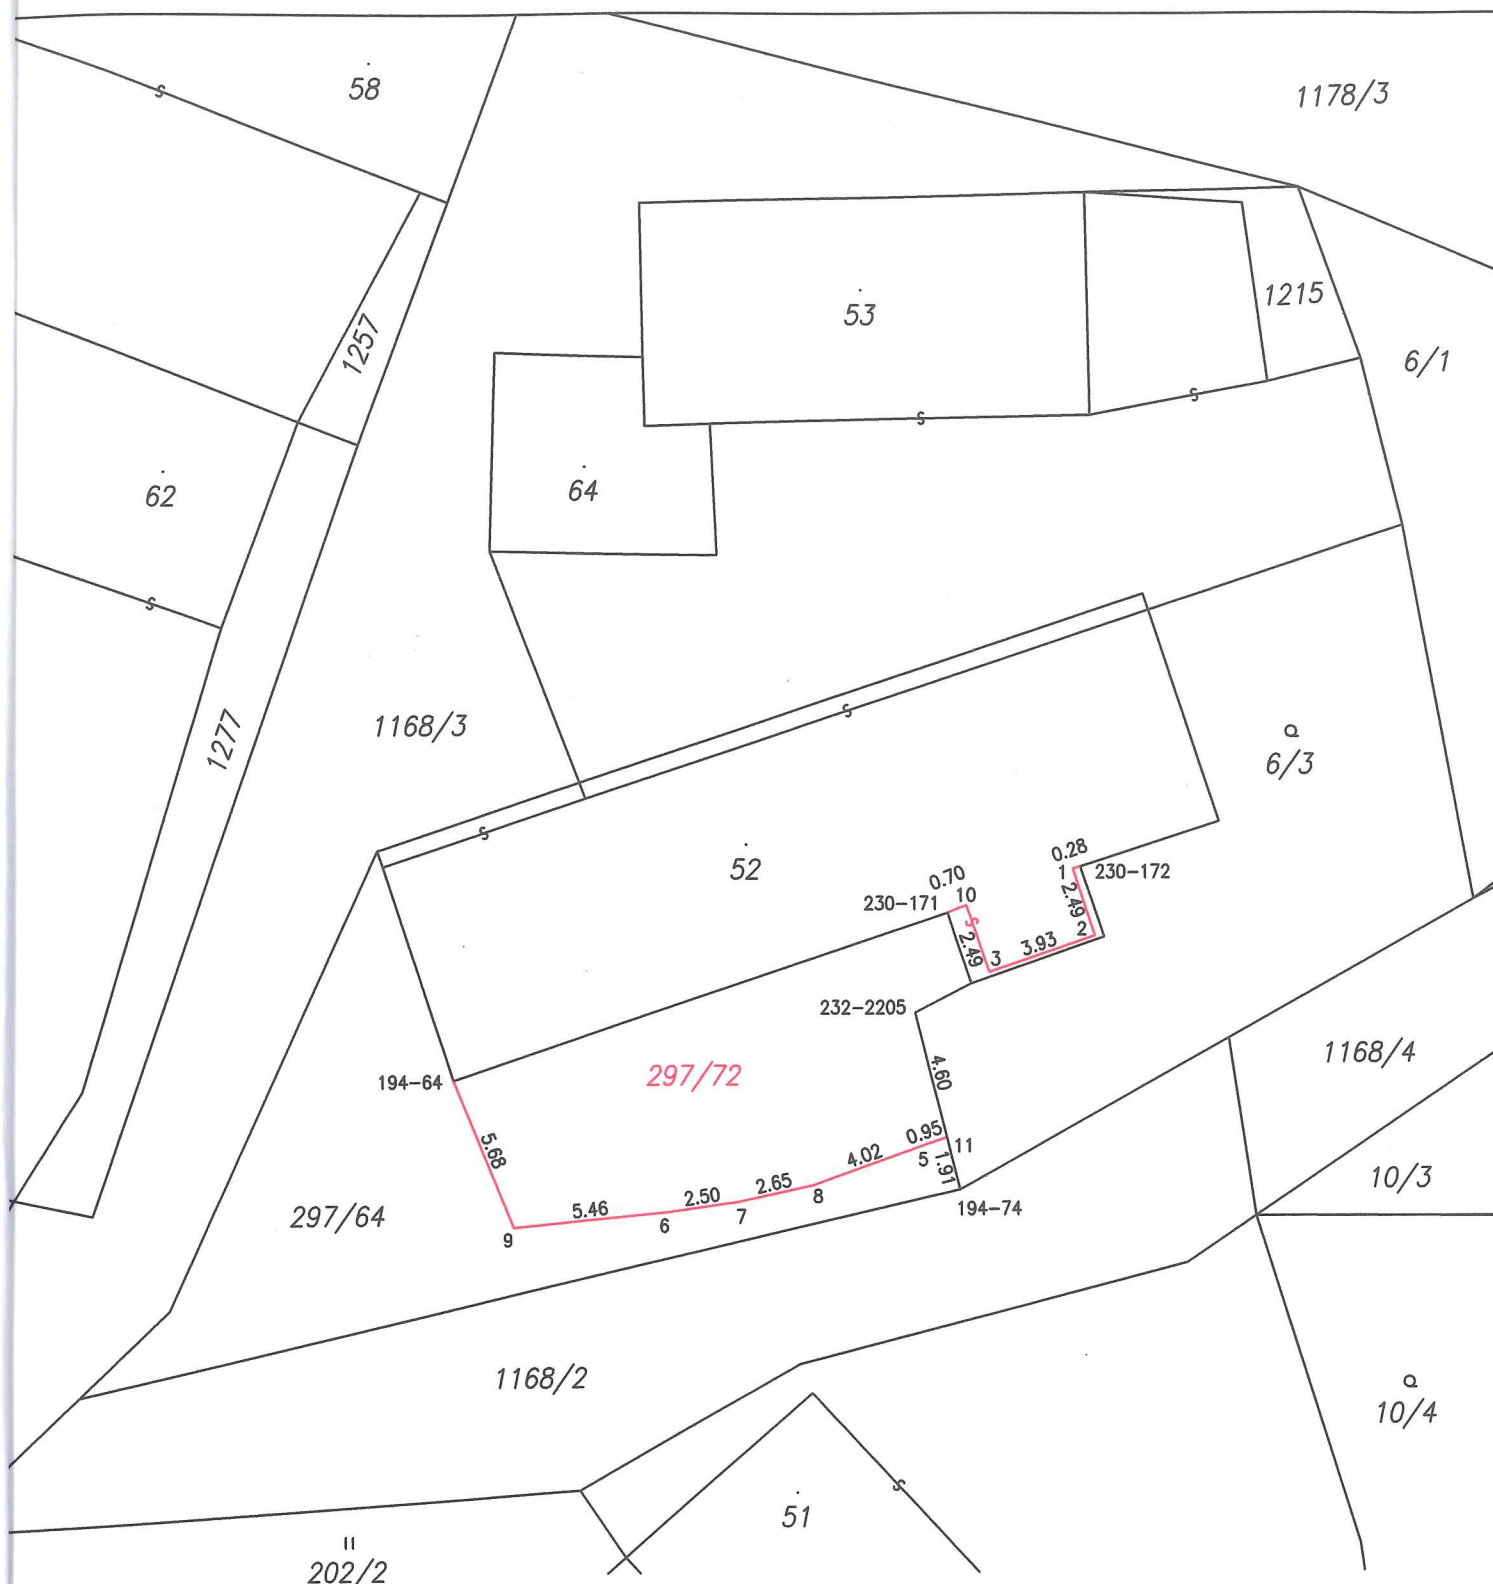

SEZNAM SOUŘADNIC (S-JTSK)

Číslo bodu	Souřadnice pro zápis do KN			Souřadnice určené měřením		Poznámka
	Y	X	Kód kvality	Y	X	
194-64	825981.00	1114601.04	3			roh domu
194-74	825963.24	1114604.93	3			dočasně dřev.kolík
230-171	825963.65	1114595.20	3			značka na zdi
230-172	825958.97	1114593.62	3			značka na zdi
232-2205	825964.80	1114598.70	8			dočasně dřev.kolík
1	825959.24	1114593.66	3			roh domu
2	825958.48	1114596.02	3			roh domu
3	825962.19	1114597.29	3			roh domu
5	825964.58	1114603.39	3			podezdívka plotu
6	825973.48	1114605.69	3			podezdívka plotu
7	825971.00	1114605.35	3			podezdívka plotu
8	825968.38	1114604.77	3			podezdívka plotu
9	825978.90	1114606.24	3			podezdívka plotu
10	825962.98	1114594.94	3			roh domu
11	825963.70	1114603.10	8			značka na podezdívce